

ΕΦΗΜΕΡΙΣ ΤΗΣ ΚΥΒΕΡΝΗΣΕΩΣ

ΤΗΣ ΕΛΛΗΝΙΚΗΣ ΔΗΜΟΚΡΑΤΙΑΣ

ΕΝ ΑΘΗΝΑΙΣ ΤΗ 26 ΝΟΕΜΒΡΙΟΥ 1977	ΤΕΥΧΟΣ ΤΕΤΑΡΤΟΝ	ΑΡΙΘΜΟΣ ΦΥΛΛΟΥ 503

ΠΕΡΙΕΧΟΜΕΝΑ

ΑΠΑΛΛΟΤΡΙΩΣΕΙΣ

ΑΠΟΦΑΣΕΙΣ

ΠΟΛΕΟΔΟΜΙΑ

ΑΠΟΦΑΣΕΙΣ

ΑΠΑΛΛΟΤΡΙΩΣΕΙΣ

ΑΠΟΦΑΣΕΙΣ

Ἀριθ. Ζα/2493 (1)

Περὶ κηρύξεως ἐκτάσεως ὡς ἀναδασωτέας στὸ Ν. Ἀχαΐας.

Ο ΝΟΜΑΡΧΗΣ ΑΧΑΪΑΣ

Ἔχοντας ὑπόψη:

1. Τὶς διατάξεις τῶν ἄρθρων 188, 191, 195 ἕως 205 τοῦ Ν.Δ. 86/1969 «περὶ δασικοῦ κώδικος», καθὼς καὶ τὶς διατάξεις τῶν ἄρθρων 24 καὶ 117 τοῦ Συντάγματος τῆς Χώρας, ποὺ ἰσχύει σήμερα.

2) Τὶς 5684/4499/έγκ. 48/11.2.1971, 88854/7483/έγκ. 104/1.10.75, 114812/2946/έγκ. 154/24.12.75, 10582/539/13.2.76, 215696/1451/9.5.77 καὶ 217606/1610/13.6.77 διαταγὲς τοῦ Ὑπουργείου Γεωργίας.

3) Τὶς «γιὰ ἀποκέντρωση» διατάξεις τῶν Ν. 3200/55, Ν.Δ. 532/70 καὶ Β.Δ. 709/70.

4) Τὴν 6275/2.9.77 πρόταση τοῦ Δασαρχείου Πατρῶν καὶ χωρὶς πρόταση τῆς Φιλοδασικῆς Ἐπιτροπῆς Πατρῶν, γιατὶ δὲν λειτουργεῖ.

5) Τὸ μὲ κλίμακα 1:20.000 τοπογραφικὸ σχεδιάγραμμα τῆς ἐκτάσεως ποὺ πρόκειται, καθὼς καὶ τὸ ἀπὸ 19.8.77 μὲ κλίμακα 1:2000 πρόχειρο σχεδιάγραμμα τῆς ἴδιας ἔκτασης, τὰ ὁποῖα ἔφτιαξε ὁ Δασάρχης Πατρῶν, ἀποφασίζουμε:

Κηρύσσουμε ὡς ἀναδασωτέα, μὲ σκοπὸ τὴν ἀποκατάσταση τῆς δασικῆς θαμνώδους βλαστήσεως ἀπὸ σπάρτα, ἀσπάλαθο, ἀφάνες, κλπ., ἡ ὁποία ὑπῆρχε, ἀλλὰ καταστράφηκε ἀπὸ πυρκαϊά, ποὺ ἔγινε στὶς 13 Αὐγούστου 1977 καὶ τὴν ὁλοκληρωτικὴ ἀναγέννησή της, τὸ παρακάτω τμῆμα Δημοσίας δασικῆς ἐκτάσεως, συνολικοῦ ἐμβαδοῦ δέκα τριῶν χιλιάδων τριακοσίων (13.300) τετρ. μ., τὸ ὁποῖο φέρει τὴν τοπωνυμία «Κοσπετέϊκα» καὶ βρίσκεται στὴν περιφέρεια τοῦ χωρίου Βούντενη Δήμου Πατρέων τῆς Ἐπαρχίας Πατρῶν καὶ τοῦ Νομοῦ Ἀχαΐας, ὅπως αὐτὴ φαίνεται στὸ σχετικὸ χάρτη καὶ συνορεύεται ὅπως παρακάτω:

Ἀνατολικά: Μὲ ἀγροὺς Ἀθαν. Γκαλφινοπούλου, Θεοδ. Γκολφινοπούλου καὶ Νικ. Παπαδοπούλου.

Δυτικά: Μὲ ἀγρὸ Παύλου Ἰωαννίδη.

Βόρεια: Μὲ ἀγροὺς Κων/νου Λουκοπούλου καὶ Δημ. Μαυρόγιαννη.

Νότια: Μὲ ἀγρὸ Γεωργίου Μητρούλια.

Τὸ Δασαρχεῖο Πατρῶν, ποὺ κοινοποιεῖται ἡ ἀπόφαση αὐτή, παρακαλεῖται γιὰ τὶς παραπέρα ἐνέργειες.

Ἡ ἀπόφαση αὐτὴ νὰ δημοσιευθεῖ στὴν Ἐφημερίδα τῆς Κυβερνήσεως.

Πάτρα, 8 Σεπτεμβρίου 1977

Ὁ Νομάρχης
ΣΠ. ΤΣΙΡΚΑΣ

ΑΠΟΣΠΑΣΜΑ ΧΑΡΤΟΥ

ΦΟΥΝΤΕΝΗΣ

ΠΑΤΡΑΙ 19 - 8 - 1977

Ο Δασάρχης Πατρών

ΠΟΡΑΝΔΟΣ

Εθεωρήθη

Πάτραι 8 Σ/βρίου 19

Ἀριθ. 93453 (2)

Περὶ ἀναγκαστικῆς ἀπαλλοτριώσεως 2.370 τ.μ. ὑπὲρ καὶ μὲ δαπάνες τοῦ ΟΣΕ γιὰ βελτίωση χαράξεως σιδηροδρομικῆς γραμμῆς Θεσσαλονίκης — Ἀλεξανδρουπόλεως μεταξὺ τῶν χιλ. 313+953 ἕως 314+535.

Ο ΝΟΜΑΡΧΗΣ ΡΟΔΟΠΗΣ

Ἔχοντας ὑπόψη:

1) Τὶς διατάξεις τοῦ Ν.Δ. 797/71 «περὶ ἀναγκαστικῶν ἀπαλλοτριώσεων» σὲ συνδυασμὸ μὲ τὶς διατάξεις τοῦ Β.Δ. 139/71 «περὶ τῆς ἁρμοδιότητος τῶν Νομαρχῶν πρὸς κήρυξιν ἀναγκαστικῶν τινων ἀπαλλοτριώσεων».

2) Τὶς διατάξεις τοῦ ἄρθρου 7 παρ. 1 τοῦ Ν.Δ. 532/72 «περὶ Κωδικοποιήσεως εἰς ἑνιαῖον κείμενον τῆς περὶ ἱδρύσεως τοῦ ΟΣΕ ἰσχυουσῶν διατάξεων».

4) Τὸ ἔγγραφο τοῦ Ὑπουργείου Συγκοινωνιῶν (Γενικὴ Διεύθυνση Μεταφορῶν) Διεύθυνση Β. Β. 19467/506/12.9.77 καὶ τὸ σχετικὸ ἔγγραφο τοῦ ΟΣΕ 433681/Φ.824—58—8/4/30.7.77 καὶ

4) Τὸ 8796/19.3.74 κτηματολογικὸ διάγραμμα—πίνακα, ἀποφασίζουμε:

Κηρύσσουμε ἀναγκαστικῶς ἀπαλλοτριωτέα, γιὰ δημόσια ὠφέλεια, ἔκταση συνολικοῦ ἐμβαδοῦ μέτρων τετραγωνικῶν δύο χιλιάδων τριακοσίων ἑβδομήκοντα (2.370) γιὰ τὴ βελτίωση χαράξεως σιδηροδρομικῆς γραμμῆς Θεσσαλονίκης — Ἀλεξανδρουπόλεως μεταξὺ τῶν χιλ. 313 + 953 ἕως 314 + 535. Ἡ ἀνωτέρω ἔκταση βρίσκεται στὴν περιφέρεια Πρωτοδικείου Ροδόπης τῆς Οἰκονομικῆς Ἐφορίας Κομοτηνῆς, ὅπου φαίνεται μὲ λεπτομέρεια στὸ κτηματολογικὸ διάγραμμα—πίνακα 8796/19.3.74.

Ἡ ἀνωτέρω ἀπαλλοτρίωση κηρύσσεται ὑπὲρ καὶ μὲ δαπάνες τοῦ ΟΣΕ.

Ἡ ἀπόφαση αὐτὴ νὰ δημοσιευθεῖ στὴν Ἐφημερίδα τῆς Κυβερνήσεως.

Κομοτηνή, 19 Νοεμβρίου 1977

Ὁ Νομάρχης
ΠΑΝ. ΦΩΤΕΑΣ

ΠΟΛΕΟΔΟΜΙΑ

ΑΠΟΦΑΣΕΙΣ

Ἀριθ. 11022 (3)

Περὶ καθορισμοῦ οἰκισμῶν καὶ συνοικισμῶν προϋφισταμένων τοῦ 1923 ἀπαλλασσομένων κατεδαφίσεως στὸ Ν. Ἀρκαδίας.

Ο ΝΟΜΑΡΧΗΣ ΑΡΚΑΔΙΑΣ

Ἔχοντες ὑπ' ὄψει:

1) Τὰς διατάξεις τῆς παρ. 1 τοῦ ἄρθρου 3 τοῦ Νόμου 720/77 «περὶ ἐξαιρέσεως ἐκ τῆς κατεδαφίσεως αὐθαιρέτων κτισμάτων, ἐπιβολῆς εἰδικῶν τελῶν ἐπὶ οἰκοδομικῶν ἐργασιῶν ἐκτελουμένων κατὰ τὰς διατάξεις τοῦ ἄρθρου 102 τοῦ Ν.Δ. 8/1973 καὶ τοῦ ἄρθρου 1 τοῦ Α.Ν. 395/1968 καὶ ρυθμίσεως ἑτέρων πολεοδομικῶν θεμάτων».

2) Τὰς διατάξεις τοῦ Νόμου 3200/55 «περὶ Διοικητικῆς Ἀποκεντρώσεως» ὡς καὶ τοῦ Ν. Δ/τος 532/70» περὶ συμπληρώσεως τῶν διατάξεων περὶ Διοικητικῆς Ἀποκεντρώσεως».

3) Τὰς διατάξεις τοῦ ὑπ' ἀριθ. 712/70 Β. Δ/τος «περὶ καθορισμοῦ τῶν ἁρμοδιοτήτων τοῦ Ὑπουργείου Δημοσίων Ἔργων τῶν διατηρουμένων ὑπὲρ τοῦ Ὑπουργοῦ καὶ τῶν Περιφερειακῶν Ἀρχῶν Διανομαρχιακοῦ ἐπιπέδου» ὡς ἐτροποποιήθησαν μεταγενεστέρως.

4) Τὴν σύμφωνον γνωμοδότησιν τοῦ Περ/κοῦ Συμβουλίου Δημ. Ἔργων διατυπωθεῖσαν εἰς τὴν ὑπ' ἀριθ. 24/14.11.77 (θέμα 5ο) πρακτικὸν αὐτοῦ, ἀποφασίζομεν:

Καθορίζομεν τοὺς οἰκισμοὺς καὶ συνοικισμοὺς τοὺς προϋφισταμένους τοῦ 1923 οἱ ὁποῖοι ἀπαλλάσσονται τῆς κατεδαφίσεως καὶ τῶν λοιπῶν συνεπειῶν ἄνευ ὑποβολῆς δηλώσεως καὶ καταβολῆς τῆς εἰσφορᾶς τῶν μέχρι τῆς δημοσιεύσεως τοῦ Ν. 651/77 αὐθαιρέτων κατασκευῶν σύμφωνα μὲ τὴν παρ. 1 τοῦ ἄρθρου 3 τοῦ Ν. 720/77, ὡς κάτωθι:

Α'. Ἀπὸ Τρόπαια:

1) Συνοικισμοὶ Μπουλιαρίου καὶ Φτεριᾶς Κοινότητος Περδικονερίου, 2) Βελημάχιον, 3) Καρδαρίτσιον, 4) Παρολογγοί, 5) Ράχες, 6) Χώρα, 7) Τρανὴ Λάκα Συνοικισμὸς Νεοχωρίου, 8) Δάφνη Συνοικισμὸς Νεοχωρίου, 9) Ἀετορράχη, 10) Κοκκινοράχη συνοικισμὸς Ἀετοράχης, 11) Τριποταμιὰ καὶ Καπελίτσα συνοικισμός της, 12) Καστράκιον, 13) Φαναράκιον συνοικισμὸς Κοινότητος Καστρακίου, 14) Μπούφι συνοικισμὸς Λαγκαίων, 15) Τουθόα συνοικισμὸς Λευκοχωρίου.

Β'. Ἀπὸ Δημητσάνα:

1) Βλόγγος συνοικισμὸς Ζατούνης, 2) Μελισσόπετρα, 3) Ράφτη, Ἀράχωβα καὶ οἰκισμὸς Ἀγάλω Κοινότητος Ράπτη, 4) Λυσσαρέα, 5) Σαρακίνιον, 6) Λυκούρεσι, 7) Ψάρι, 8) Ριζοσπηλιά, 9) Παρνασσὸς συνοικισμὸς Λουτρῶν Ἡραίας, 10) Παπαδᾶς, 11) Σαρλέϊκα, (συνοικισμοὶ Κοινότητος Παλούμπα), 12) Ἀράπηδες συνοικισμὸς Κοινότητος Σέρβου, 13) Ληθαρὸς συνοικισμὸς Κοινότητος Λουτρῶν Ἡραίας.

Γ'. Ἀπὸ Λουτρὰ Ἡραίας:

1) Ἁγιονέριον συνοικισμὸς Λουτρῶν Ἡραίας, 2) Χρυσοχώριον, 3) Πυρί, 4) Ὄχθια συνοικισμὸς Ἀετοράχης.

Δ'. Ἀπὸ Μεγαλόπολη καὶ Καρύταινα:

1) Ἀτσίχωλος, 2) Βλαχώραφτη, 3) Σαρακίνιον, 4) Παλαιόκαστρο συνοικισμὸς Κοινότητος Σαρακινίου, 5) Κοτύλιον, 6) Ἄνω Κοτύλιον συνοικισμὸς Κοινότητος Κοτυλίου.

Ε'. Ἀπὸ Ἄστρος:

1) Σίταινα, 2) Καστάνιτσα, 3) Πλατάνα, 4) Ἅγ. Παντελεήμων συνοικισμὸς Κοινότητος Πραστοῦ.

Ζ'. Ἀπὸ Λεωνίδιον:

1) Βασκίνα συνοικισμὸς Λεωνιδίου, 2) Ἅγ. Βασίλειος, 3) Πλατανάκιον, 4) Παλαιοχώριον, 5) Βλυσιδιά, 6) Κουνουπιά, 7) Χούνη συνοικισμὸς Κοινότητος Κουνουπιᾶς, 8) Μαρίον, 9) Πηγάδιεν, 10) Ἀμυγδαλέα.

Η'. Ἀπὸ Καστρί:

1) Ἄνω Κούτρουφα συνοικισμὸς Κοινότητος Κουτρούφων.

Ἡ παροῦσα δημοσιευθήτω διὰ τῆς Ἐφημερίδος τῆς Κυβερνήσεως.

Ἐν Τριπόλει τῇ 19 Νοεμβρίου 1977

Ὁ Νομάρχης
Π. ΓΥΦΤΟΥΛΑΣ

Ἀριθ. Τ.Υ. 10925 (4)

Περὶ ἀναγνωρίσεως παρόδου Β. Κων/νου (Ἀγνόλα) στὸ ΟΤ 60 τῆς πόλεως Ναούσης ὡς ὁδοῦ ποὺ ὑπάρχει πρὶν ἀπὸ τὸ ἔτος 1923.

Ο ΝΟΜΑΡΧΗΣ ΗΜΑΘΙΑΣ

Ἔχοντας ὑπ' ὄψη:

1) Τὸ 4534/31.12.76 ἔγγραφο τοῦ Δήμου Ναούσης σχετικὰ μὲ τὸ ὅτι ἡ πάροδος Βασ. Κων/νου ὑπάρχει πρὶν ἀπὸ τὸ ἔτος 1923.

2) Τὶς δύο βεβαιώσεις βάσει τοῦ ἄρθρου 1 τοῦ Ν.Δ. 105/1969 τῶν οἰκοπεδούχων (5) καὶ (18) Ἀναστασίου Ἀποστόλου καὶ Ἐλισάβετ Χατζάρα, ἀντιστοίχως, στὶς ὁποῖες ἀναφέρουν ὅτι ἡ πάροδος ποὺ διέρχεται μπροστὰ ἀπὸ τὶς ἰδιοκτησίες τους, ὅπως ἀκριβῶς ἔχει σήμερα, ὑπάρχει πρὶν ἀπὸ τὸ ἔτος 1923. Ἐπίσης βεβαιώνουν ὅτι τὸ μῆνα Αὔγουστο 1947 ἡ πόλη τῆς Νάουσας πυρπολήθηκε ἀπὸ τοὺς συμμορίτες καὶ κάηκαν τὰ ἀρχεῖα τοῦ συμβολαιογραφείου καὶ

υποθηκοφυλακείου Ναούσης, όπως καὶ οἱ κατοικίες τους. (Χρονολογία γεννήσεως τῶν ἀνωτέρω τὰ ἔτη 1917 καὶ 1932 ἀντιστοίχως).

3) Τὴ 12/20.8.77 θέμα 3ο γνωμοδότηση τοῦ Περιφ/κοῦ Συμβουλίου Δημοσίων Ἔργων Ν. Ἠμαθίας, στὴν ὁποία ἀποφαίνεται αὐτό, κατὰ πλειοψηφία, γιὰ τὴν ἀπόρριψη τῆς ἀναγνωρίσεως τῆς παρόδου ποὺ ὑπάρχει πρὶν ἀπὸ τὸ 1923 στὸ Ο.Τ. 60 τῆς Νάουσας.

Μειοψήφισαν, ἀπὸ τὰ μέλη τοῦ Συμβουλίου, οἱ Ε. Ροζῆς, Προϊστάμενος ΤΕΕ—ΠΕ καὶ Ι. Χατζησμηνιάδης Πολιτ. Μηχανικὸς τῆς ΔΤΥΝ Ἠμαθίας, γιὰ τοὺς ἑξῆς λόγους:

Ὁ πρῶτος, ἀπὸ τὴν αὐτοψία ποὺ ἔκανε κατέληξε στὸ συμπέρασμα, ὅτι ἡ παλιὰ οἰκία, ποὺ βρίσκεται στὸ βάθος τῆς παρόδου, μαρτυρεῖ τὴν ὕπαρξη τῆς παρόδου πρὶν ἀπὸ τὸ 1923 καὶ

Ὁ δεύτερος, ἀπὸ τὴν αὐτοψία ποὺ ἔκανε σὲ παλιὰ οἰκοδομὴ ποὺ ὑπάρχει στὸ τέλος τῆς παρόδου, ἀπὸ τὴ δήλωση τοῦ ὅτι ἡ πάροδος ὑπάρχει πρὶν ἀπὸ τὸ 1923 καὶ ἀκόμη ἀπὸ τὸ 6569/43 συμβόλαιο ποὺ ἀναφέρεται σὲ διανομὴ κληρονομικῆς περιουσίας, παλαιᾶς οἰκίας, καταλήγει στὸ συμπέρασμα ὅτι ἡ ἀνωτέρω πάροδος ὑπάρχει πρὶν ἀπὸ τὸ 1923.

4) α) Τὶς διατάξεις τοῦ Ν. 3200/55 «περὶ Διοικητικῆς Ἀποκεντρώσεως» καὶ τὶς διατάξεις τοῦ ἀπὸ 28.6.55 Β.Δ. «περὶ ἐξαιρέσεως ἀπὸ τῆς ἁρμοδιότητος τῶν Νομαρχῶν ἀντικειμένων τινῶν ἁρμοδιότητος τοῦ ΥΔΕ», β) τὸ 532/70 Β.Δ. «περὶ συμπληρώσεως τῶν διατάξεων περὶ Διοικητικῆς Ἀποκεντρώσεως», γ) τὸ 712/70 Β.Δ. ὅπως τροποποιήθηκε καὶ συμπληρώθηκε μὲ τὰ 677/71, 198/72 καὶ 241/73 Β. Δ/τα, δ) τὴν 8470/20.2.76 ἀπόφασή μας, ε) τὶς διατάξεις τῶν παρ. 1, 3 καὶ 4 τοῦ ἄρθρου 20 τοῦ Ν. Δ/τος 17.7.23 καὶ ζ) τὶς διατάξεις τοῦ ἄρθρου 3 παρ. 4 τοῦ Νομ. Δ/τος 690/48.

5) Τὶς διατάξεις τῆς παρ. 4 τοῦ ἄρθρου 20 τοῦ Ν. Δ/τος 17.7.23 «περὶ σχεδίων πόλεων», σύμφωνα μὲ τὶς ὁποῖες ἁρμόδιος γιὰ νὰ ἀποφανθεῖ ἐὰν ἰδιωτικὴ ὁδὸς ὑπάρχει πρὶν ἀπὸ τὴν ἰσχὺ τοῦ Ν/κοῦ τούτου Διατάγματος εἶναι ὁ Νομάρχης μετὰ γνώμη τοῦ Συμβουλίου Δημ. Ἔργων. Μεταβαίνοντας ἐπὶ τόπου στὴν ἀνωτέρω πάροδο γιὰ νὰ ἐκφέρουμε γνώμη διαπιστώσαμε τὴν ὕπαρξη παλιᾶς οἰκίας στὸ τέρμα τῆς παρόδου Βασ. Κων/νου ΟΤ 60 τῆς πόλεως Ναούσης ποὺ μαρτυρεῖ, ὅτι ἡ πάροδος πρέπει νὰ ὑπάρχει πάνω ἀπὸ 30 χρόνια ὅπως ἀποδεικνύουν καὶ οἱ μαρτυρίες κατοίκων τῆς παρόδου οἱ ὁποῖοι ζοῦν ἐκεῖ καὶ πρὶν ἀπὸ τὴν πυρκαϊά, στὴν πόλη τῆς Νάουσας, ἀποφασίζουμε:

Ἀναγνωρίζουμε τὴν πάροδο Βασ. Κων/νου (Ἀγκόλα) στὸ Ο.Τ. 60 τῆς πόλεως Νάουσας ὡς ὁδὸ ποὺ ὑπάρχει πρὶν ἀπὸ τὸ ἔτος 1923.

Βέροια, 11 Νοεμβρίου 1977

Ὁ Νομάρχης
ΓΡΗΓΟΡ. ΘΕΟΔΟΣΙΟΥ

Ἀριθ. 5275 (5)

Περὶ καθορισμοῦ τῶν κατωτέρω οἰκισμῶν μέσα στοὺς ὁποίους καὶ στὴν περιφέρειά των ἰσχύει τὸ ἄρθρον 3 τοῦ Ν. 720/1977 «περὶ ἐξαιρέσεως ἀπὸ τῆς κατεδαφίσεως αὐθαιρέτων κτισμάτων κλπ.».

Ο ΝΟΜΑΡΧΗΣ ΘΕΣΠΡΩΤΙΑΣ

Ἔχοντας ὑπόψη:

1. Τὸ Ν. 720/1977 «περὶ ἐξαιρέσεως ἀπὸ τῆς κατεδαφίσεως αὐθαιρέτων κτισμάτων κλπ.»

2. Τὴ γνωμοδότηση τοῦ τμήματος Νομοῦ Θεσπρωτίας τοῦ Π.Σ.Δ.Ε. ἀριθ. 24/27.10.77.

Ἐπειδὴ οἱ κατωτέρω οἰκισμοὶ ὑπάρχουν πρὶν ἀπὸ τὸ ἔτος 1923, εἶναι ἀπομεμακρυσμένοι ὀρεινοὶ (ἢ θεομηνιόπληκτοι, ἢ βρίσκονται σὲ παραμεθόριες περιοχές), ἀποφασίζουμε:

Ὁρίζουμε μέσα στοὺς κατωτέρω οἰκισμοὺς καὶ στὴν περιφέρειά των, ὅπως ὁρίζεται ἀπὸ τὰ διοικητικὰ ὅρια τῶν Κοινοτήτων, νὰ ἰσχύει τὸ ἄρθρο 3 τοῦ Ν. 720/77, δηλαδὴ οἱ μέχρι τὴ δημοσίευση νόμου αὐτοῦ, αὐθαίρετες κατασκευὲς μέσα στοὺς ἀνωτέρω οἰκισμοὺς καὶ τὴν περιφέρειά των ἀπαλλάσσονται ἀπὸ τὴν κατεδάφιση καὶ τὶς ὑπόλοιπες συνέπειες χωρὶς ὑποβολὴ δηλώσεως καὶ καταβολὴ τῆς εἰσφορᾶς τῶν ἄρθρων 1 καὶ 2 τοῦ νόμου.

Ἠγουμενίτσα, 1 Νοεμβρίου 1977

Ὁ Νομάρχης
Π. ΒΛΑΧΟΣΩΤΗΡΟΣ

ΠΙΝΑΞ

Κοινοτήτων συνοδεῦον τὴν ὑπ' ἀριθ. ΤΥ 5275/77 εἰσήγηση τῆς Δ.Τ.Υ.Ν.Θ.

Α'. Ἐπαρχία Θυάμιδος:

Συνοικ. Δήμου Ἠγουμενίτσας, Ἀμπέλια—Δριμίτσα—Λάκκα.

Κοινότητες Πολυμερίου, Ἁγ. Μαρίνας, Ἀργυροτόπου, Δράμεσης, Κορίτιανης, Κρυόβρυσης, Φασκομηλιᾶς, (μετὰ τῶν Συν/σμῶν των).

Β'. Ἐπαρχία Μαργαριτίου:

Συν/σμοὶ Κοινότ. Μαζαρακιᾶς, Κόντρα—Πάναινα—Παλαιόκαστρο, Κοινότητες Ἐλευθερίου, Καταβόθρας, Σπαθαραίων, (μετὰ τῶν Συν/σμῶν των).

Γ'. Ἐπαρχία Σουλίου:

Κοινότητες Ἁγ. Κυριακῆς, Ἐλαταριᾶς, Κουκλιῶν, Πετουσίου, Πετροβίτσας, Σαλινίκης, Τσαγγαρίου, Φροσύνης, Ἐλευθεροχωρίου.

Δ'. Δήμου Παραμυθιᾶς:

Κοινότητες Ἀμπελιᾶς, Αὐλοτόπου, Γκρίκας, Ζερβοχωρίου, Καλλιθέας, Συν/σμὸς Μύλοι, Κοινότ. Καρυωτίου.

Κοινότητες Ξηρολόφου, Πέντε Ἐκκλησιές, Πλακωτῆς, Πολυδρόσου, Προδρομίου, Σεβαστοῦ, Χόϊκας, Χρυσαυγῆς, Ψάκκας, (μετὰ τῶν Συν/σμῶν των).

Δ'. Ἐπαρχία Φιλιατῶν:

Κοινότητες Ἁγ. Γεωργίου, Ἀετοῦ, Ἀναβρυτοῦ, Ἀχλαδέας, Βαβουρίου, Καλλιθέας, Κάτω Ξεχώρου, Κερασοχωρίου, Κεφαλοχωρίου, Κουρεμαδίου, Κρυονερίου, Λειᾶς, Λίστας, Μαλουνίου, Μηλέας, Ἄνω Ξεχώρου, Παλαιοκκλησίου, Παλαιοχωρίου, Παλαμπᾶ, Πηγαδουλίων, Πλατάνου, Ριζοῦ, Τσαμαντᾶ, Φανερωμένης, Ἁγ. Νικολάου, Ἁγ. Πάντων, Ἀμπελῶνας, Γολᾶς, Κεραμίτσας, Κεστρίνης, Κοκκινιᾶς, Κοκκινολιθαρίου, Κυπαρισσίου, Λεπτοκαρυᾶς, Ραβενῆς, Σμέρτου, Τριχορύφου, Χαραυγῆς, (μετὰ τῶν Συν/σμῶν των).

Ἀριθ. ΚΘ/4172 (6)

Περὶ καθορισμοῦ οἰκισμῶν ποὺ ἀπαλλάσσονται ἀπὸ τὴν κατεδάφιση αὐθαιρέτων κτισμάτων κλπ. Ν. Καστορίας.

Ο ΝΟΜΑΡΧΗΣ ΚΑΣΤΟΡΙΑΣ

Ἔχοντας ὑπόψη:

1. Τὸ ἄρθρο 3 παρ. 1 τοῦ Νόμου 720/1977 (ΦΕΚ 297 τ. Α'/6.10.1977) «περὶ ἐξαιρέσεως ἀπὸ τῆς κατεδαφίσεως αὐθαιρέτων κτισμάτων κλπ.».

2. Τὸ γεγονὸς ὅτι ὅλοι σχεδὸν οἱ οἰκισμοὶ τοῦ Νομοῦ Καστοριᾶς ὑπάρχουν πρὶν ἀπὸ τὸ 1923, ὀρεινοὶ καὶ παραμεθόριοι.

3. Τὴν 10—45/77 πράξη τοῦ Περ/κοῦ Συμβουλίου Δημ. Ἔργων, Τμήματος Νομοῦ Καστοριᾶς (συνεδρίαση 10η 9.11. 1977), ἀποφασίζουμε:

Ὁρίζουμε ὅτι οἱ αὐθαίρετες κατασκευὲς ποὺ ἔγιναν μέχρι τὴν ἡμέρα τῆς δημοσιεύσεως τοῦ Ν. 651/77 (27.7.77) στοὺς κατωτέρω οἰκισμοὺς καὶ στὶς περιφέρειες τῶν διοικητικῶν ὁρίων τῶν ἀντίστοιχων Κοινοτήτων, ἀπαλλάσσονται ἀπὸ τὴν κατεδάφιση καὶ τὶς λοιπὲς συνέπειες χωρὶς ὑποβολὴ δηλώσεως ἀπὸ τοὺς κυρίους ἢ συγκυρίους αὐτῶν καὶ τὴν καταβολὴ

τῆς εἰσφορᾶς τῶν ἄρθρων 1 καὶ 2 τοῦ Ν. 720/77. Οἱ οἰκισμοὶ αὐτοὶ εἶναι οἱ ἑξῆς:

Ἁγία Κυρικὴ — Πολυάνεμος, Ἅγιος Ἀντώνιος. Ἅγιος Ἠλίας. Ἅγ. Νικόλαος. Ἀμμουδάρα—Ἀμπελοχῶρι—Βοτάνι, Ἀμπελόκηποι, Ἀσπροκκλησιὰ—Ἀσπρονέρι, Αὐγή. Βασιλειάδα—Βέργα. Βογατσικό. Βράχος, Βυσσινέα. Γάβρος. Γέρμα, Γράμμος. Δενδροχῶρι. Διαλυκτό. Διποταμία, Μεσόβραχος. Ἑπταχῶρι. Ἱεροπηγή. Καλοχῶρι. Καστανόφυτο. Ἄνω Περιβόλι, Κλεισούρα — Μονὴ Παναγίας. Κομνηνάδες. Κορησός, Κορομηλέα. Κοτύλη. Κρανιώνα. Κυψέλη. Κωσταράζι. Λάγγα. Λακκώματα. Κρύα Νερὰ — Λαχανόκηποι. Λεύκη. Λιθιά. Μακροχῶρι. Μαυρόκαμπος. Μελᾶς. Μελάνθιο — Νίκη — Πετροπουλάκι. Μελισσότοπος — Μονὴ Ἁγίων Ἀναργύρων — Σταυροπόταμος. Μεταμόρφωση — Φωτεινή. Μηλίτσα. Νεστόριο. Ἁγία Ἄννα — Στενά. Νόστιμο. Οἰνόη. Ὀμορφοκκλησιά. Ὀξυά. Πεντάβρυσος — Ὑψηλό. Πευκόφυτο. Πολυκέρασος. Πτελέα — Κρανοχῶρι. Πτεριὰ — Ἀκόντιο — Κάτω Πτεριά. Σιδηροχῶρι. Σπήλαιο — Ζευγοστάσιο. Σπήλιος, Τοιχιό. Τσάκωνη. Χαλάρα. Χιλιόδενδρος — Πορειά. Χιονάτο. Χρυσή, καθὼς καὶ στοὺς οἰκισμοὺς Ἀποσκέπου Κεφαλαρίου καὶ Ἀμπελοκήπων. ἀλλὰ μόνο στὰ τμήματα ποὺ βρίσκονται ἐντὸς τῶν ὁρίων τῶν οἰκισμῶν αὐτῶν. Ἐξαιροῦνται ἀπὸ τὴν ἀπαλλαγὴ τὰ αὐθαίρετα ποὺ βρίσκονται στὶς περιφέρειες τῶν διοικητικῶν ὁρίων αὐτῶν.

Ἡ ἀπόφαση αὐτὴ νὰ δημοσιευθεῖ στὴν Ἐφημερίδα τῆς Κυβερνήσεως.

Καστοριά, 16 Νοεμβρίου 1977

Ὁ Νομάρχης
ΚΛΕΟΜΕΝΗΣ Π. ΟΙΚΟΝΟΜΟΠΟΥΛΟΣ

Ἀριθ. ΥΤ/οἰκ. 10526/Φ.5.5.5. (7)

Περὶ κυρώσεως τῆς ἀπὸ 6.7.1977 ἐκθέσεως καθορισμοῦ ὁρίων Οἰκισμοῦ Ἁγίου Νικολάου Κοινότητας Καναλίων Ν. Κερκύρας. ποὺ ὑπάρχει πρὶν ἀπὸ τὸ ἔτος 1923 καὶ δὲν ἔχει ρυμοτομικὸ σχέδιο.

Ο ΝΟΜΑΡΧΗΣ ΚΕΡΚΥΡΑΣ

Ἔχοντας ὑπόψη:

1. Τὶς διατάξεις τοῦ Ν.Δ. τῆς 17.7.1923 «περὶ σχεδίων πόλεων, κωμῶν καὶ συνοικισμῶν τοῦ Κράτους καὶ οἰκοδομῆς αὐτῶν».

2. Τὴν ἀπόφαση ἀρ. Ε. 35400/6.12.1975 τοῦ Ὑπουργείου Δημ. Ἔργων—Ὑπηρεσίας Οἰκισμοῦ «περὶ τοῦ τρόπου καθορισμοῦ ὁρίων οἰκισμῶν πρὸ τοῦ ἔτους 1923 στερουμένων σχεδίων ρυμοτομίας».

3. Τὴν ἀπόφασή μας ΤΥ/οἰκ. 5477/24.6.76 «περὶ συγκροτήσεως ἐπιτροπῆς διὰ τὸν καθορισμὸν τῶν ὁρίων τοῦ οἰκισμοῦ Ἁγίου Νικολάου.

4. Τὰ δικαιολογητικὰ ποὺ μᾶς ὑπέβαλε ἡ ΔΤΥΝ Κερκύρας:

α) Ἀπὸ 6.7.77 ἔκθεση καθορισμοῦ τῶν ὁρίων τοῦ οἰκισμοῦ καὶ β) τοπογραφικὸ διάγραμμα ποὺ συνοδεύει τὴν ἔκθεση αὐτή, τὰ ὁποῖα συνταχθήκανε ἀπὸ τὴν ἐπιτροπὴ ποὺ συγκροτήσαμε καί, τὴ σύμφωνη γνώμη τοῦ ΤΠΣΔΕ τῆς Νομαρχίας. διατυπωμένη στὸ πρακτικό του μὲ ἀρ. 20/3.10.1977, ἀποφασίζουμε:

Κυρώνουμε τὴν ἔκθεση τῆς Ἐπιτροπῆς ἀπὸ 6.7.77 θεωρημένη ἀπὸ τὸν Δ/ντὴ Τ.Υ.Ν. Κερκύρας, μὲ τὴν ὁποία καθορίζονται τὰ ὅρια τοῦ οἰκισμοῦ Ἁγίου Νικολάου τῆς Κοινότητας Καναλίων Κερκύρας. ὅπως ἀκριβῶς εἰκονίζονται στὸ τοπογραφικὸ διάγραμμα ποὺ τὴ συνοδεύει, τὰ ὁποῖα περικλείονται μὲ στιγμένη γραμμὴ καὶ ὁρίζονται μὲ τοὺς ἀριθμοὺς 1. 2. 3. 4. 5. 6. 7. 8. 9. 10. 11, 12. 13. 14. 15, 16, 17, 18, 19. 20. 21. 22. 23. 24. 25, 26, 27, 28, 29, 30, 31, 32, 33. 34. 1.

Ἡ ἀπόφαση αὐτὴ μὲ τὴν ἀνωτέρω ἔκθεση καὶ τὸ τοπογραφικὸ διάγραμμα νὰ δημοσιευθεῖ στὴν Ἐφημερίδα τῆς Κυβερνήσεως.

Κέρκυρα. 3 Νοεμβρίου 1977

Ὁ Νομάρχης
ΑΘ. ΡΑΠΤΗΣ

ΕΚΘΕΣΙΣ

Καθορισμοῦ ὁρίων Οἰκισμοῦ Ἁγ. Νικολάου προϋφισταμένου τοῦ ἔτους 1923 καὶ στερουμένου ἐγκεκριμένου ρυμοτομικοῦ Σχεδίου Κοινότητος Καναλίων Κερκύρας.

Ἐν Κερκύρα. σήμερον τὴν 6ην τοῦ μηνὸς Ἰουλίου ἡμέραν Τετάρτη τοῦ ἔτους 1977 οἱ ὑπογεγραμμένοι: 1) Ἰωάννης Συμιγδαλᾶς. ἀρχ/των Μηχ/κὸς μὲ Σύμβαση, 2) Κων/νος Φλούδας. ἐργοδηγὸς μὲ 8ο βαθμό, 3) Νικόλαος Γκόγκας, Πρόεδρος Κοινότητος Καναλίων, ἀποτελοῦντες τὴν ὑπὸ τῆς ὑπ' ἀριθ. Ε.35400/6.12.1975 ἀποφάσεως τοῦ Ὑπουργείου Δημοσίων Ἔργων προβλεπομένην Ἐπιτροπήν, τῶν δύο πρώτων μελῶν ταύτης ὁρισθέντων διὰ τῆς ὑπ' ἀριθ. ΤΥ/οἰκ./5477/24.6.76 ἀποφάσεως τῆς Νομαρχίας Κερκύρας καὶ κατόπιν προσκλήσεως τοῦ ἐκ τῶν ἀνωτέρω Τεχνικοῦ Ὑπαλλήλου Α' Κατηγορίας Ἰωάννη Συμιγδαλᾶ, μεταβάντες εἰς τὸν ἐν ἐπικεφαλίδι οἰκισμόν. προέβημεν εἰς τὸν καθορισμὸν τῶν ὁρίων τοῦ προϋφισταμένου τοῦ ἔτους 1923 καὶ στερουμένου ἐγκεκριμένου ρυμοτομικοῦ σχεδίου οἰκισμοῦ Ἁγ. Νικολάου τῆς Κοινότητος Καναλίων, ὡς ἐμφαίνεται εἰς τὸ ἀπὸ 6.7.1977 τοπογραφικὸ διάγραμμα ὑπὸ κλίμακα 1:500, ἤτοι ἐντὸς τῆς ὁριογραμμῆς τῆς περιβαλούσης τὰς οἰκίας ὑπ' αὔξοντα ἀριθμὸν 1, 2. 3. 4. 5. 6. 7. 8. 9, 10, 11, 12, 13, 14, 15, 16. 17. 18. 19, 20, 21, 22. 23, 24, 25, 26, 27, 28, 29, 30. 31. 32, 33, 34. 1. τῶν ὁποίων οἱ φερόμενοι ἰδιοκτῆται ὑπὸ τὸν αὐτὸν αὔξοντα ἀριθμὸν ἐγγράφονται ἐπὶ τοῦ παρακειμένου πίνακος ὁριακῶν κτισμάτων οἰκισμοῦ Ἁγ. Νικολάου, ὅπερ διάγραμμα ὑπογράφεται ἀπὸ ὅλα τὰ μέλη τῆς Ἐπιτροπῆς. καὶ ἀποτελεῖ ἀναπόσπαστον τμῆμα τῆς παρούσης.


Ἐφ' ᾧ συνετάγη καὶ ὑπογράφεται ὡς ἕπεται:

Ἡ Ἐπιτροπὴ
ΙΩΑΝΝΗΣ ΣΥΜΙΓΔΑΛΑΣ, Ἀρχ/τῶν Μηχ. μὲ Σύμβαση
ΚΩΝΣΤΑΝΤΙΝΟΣ ΦΛΟΥΔΑΣ, Ἐργοδηγὸς μὲ 8ο βαθμὸ
ΝΙΚΟΛΑΟΣ ΓΚΟΓΚΑΣ, Πρόεδρος Κοινότητος Καναλίων

ΕΘΕΩΡΗΘΗ

Ἐν Κερκύρᾳ τῇ 23 Ἰουλίου 1977

Ὁ Διευθυντὴς ΤΥΝ Κερκύρας
Ι. ΠΟΛΕΝΑΚΗΣ
Ἐπιθεωρητὴς μὲ 2ο β.

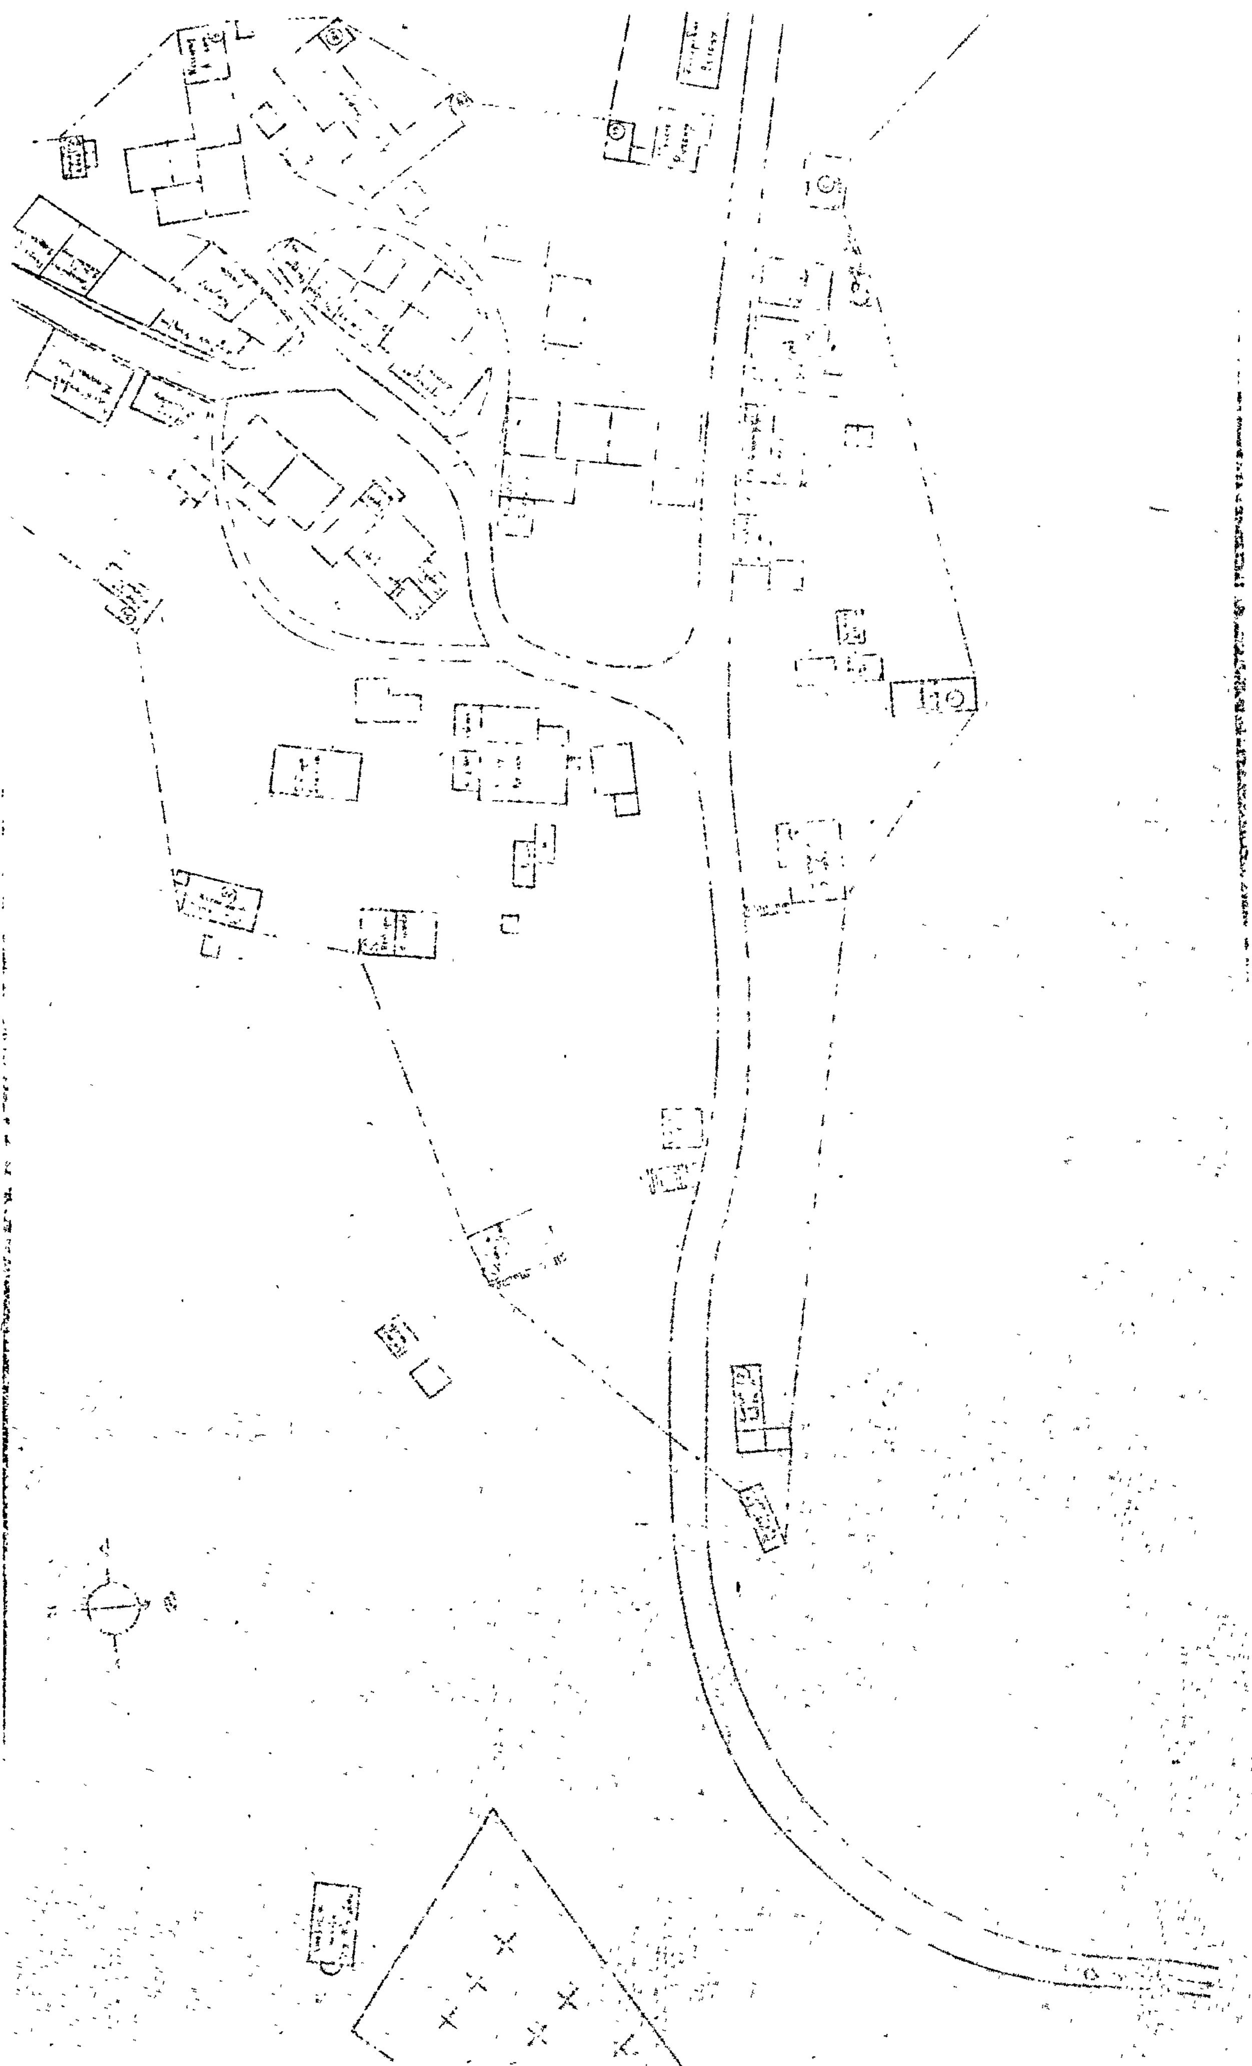

ΕΚ ΤΟΥ ΕΘΝΙΚΟΥ ΤΥΠΟΓΡΑΦΕΙΟΥ